


Kantonsstrasse Nr. 35, Rehetobel, Zweibrücken - Kaien
Einmündung Oberstrasse, Rehetobel
P 1339

Situation 1 : 200

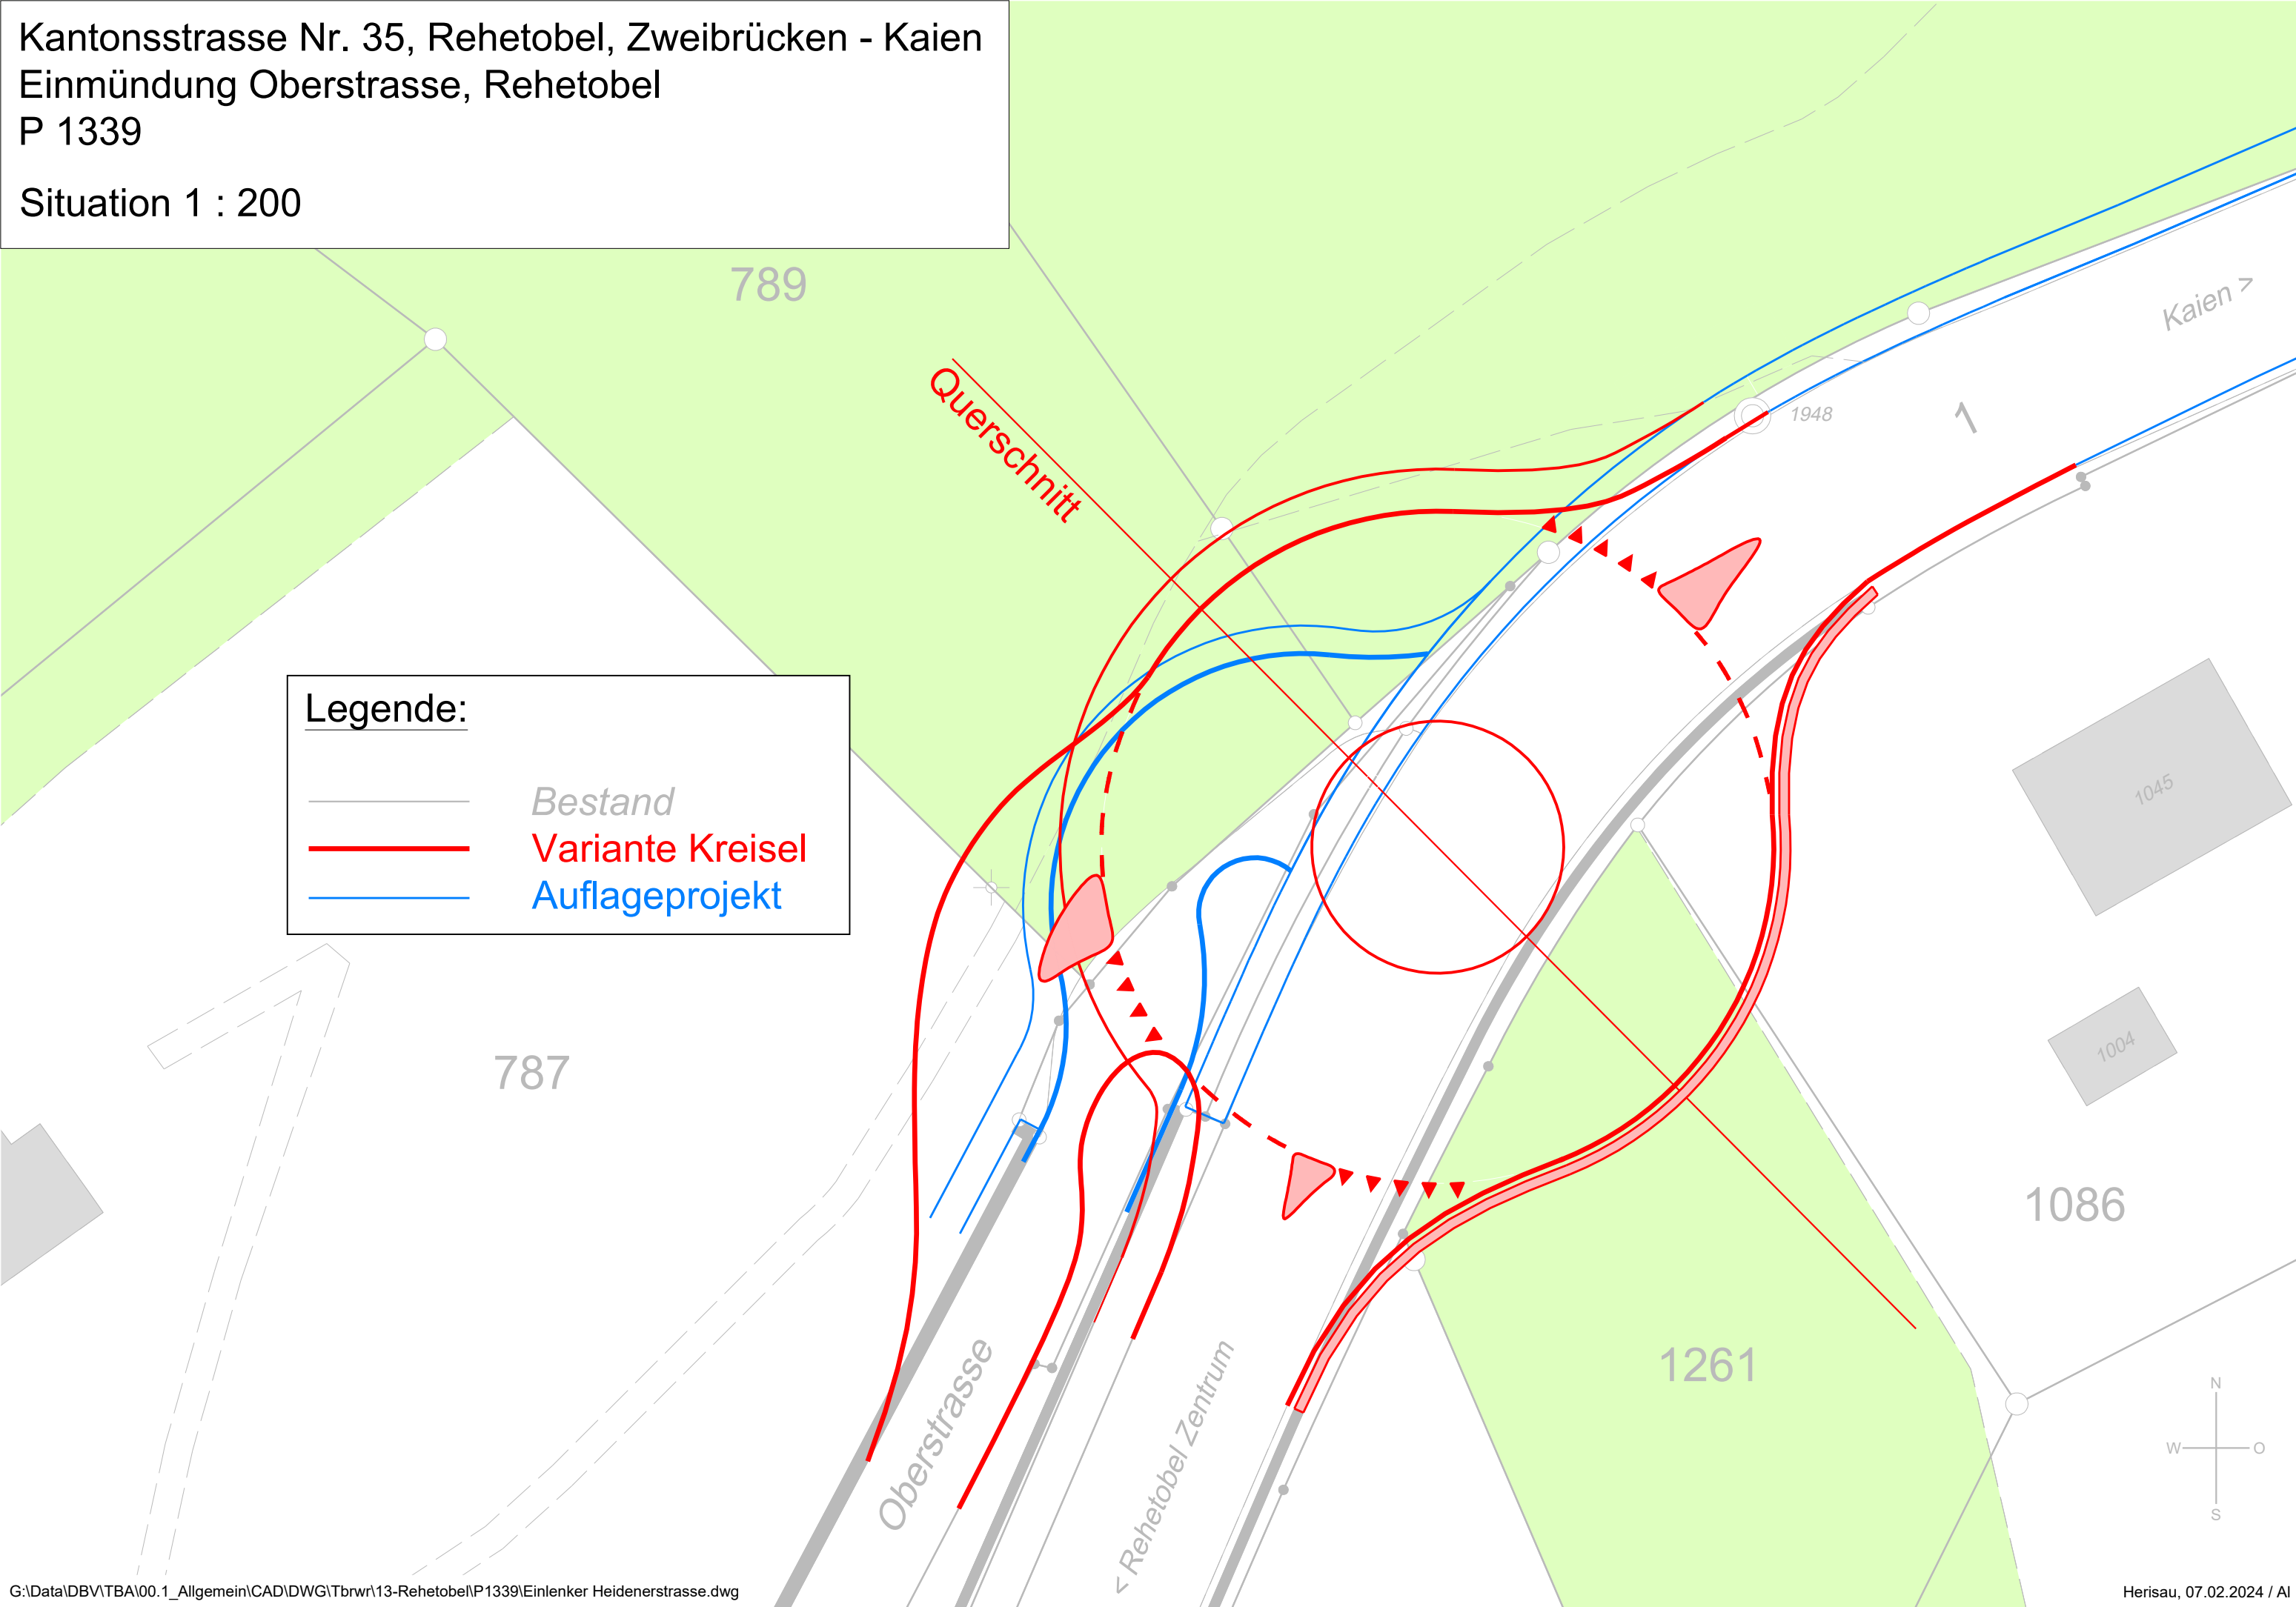

Legende:

- Bestand
- Variante Kreisel
- Auflageprojekt