

Gemeinde Rehetobel  
**Quartierplan Kaien  
(Inertstoffdeponie)**

Vorprojekt Bachumlegung

**Längenprofile Bäche 1:500/100**

Projektverfasser:

**PREISIG AG**

Ingenieurbüro Fon 071 335 77 44  
Hauptstrasse 39 Fax 071 335 77 49  
CH-9053 Teufen info@preisigbau.ch

Exemplar für:


**Plan Nr. 0637/17**

Format 45 x 126 cm

Änd.	Entw.	Gez.	Kontr.	Datum
	TM	TM		13.04.2011

M:\Preisig\Reh0637\Inertstoffdeponie Kaien\Bachumlegung\201017\_Laengenprofile\_Bach2.dwg


**Längenprofil Moosbach 1:500/100**

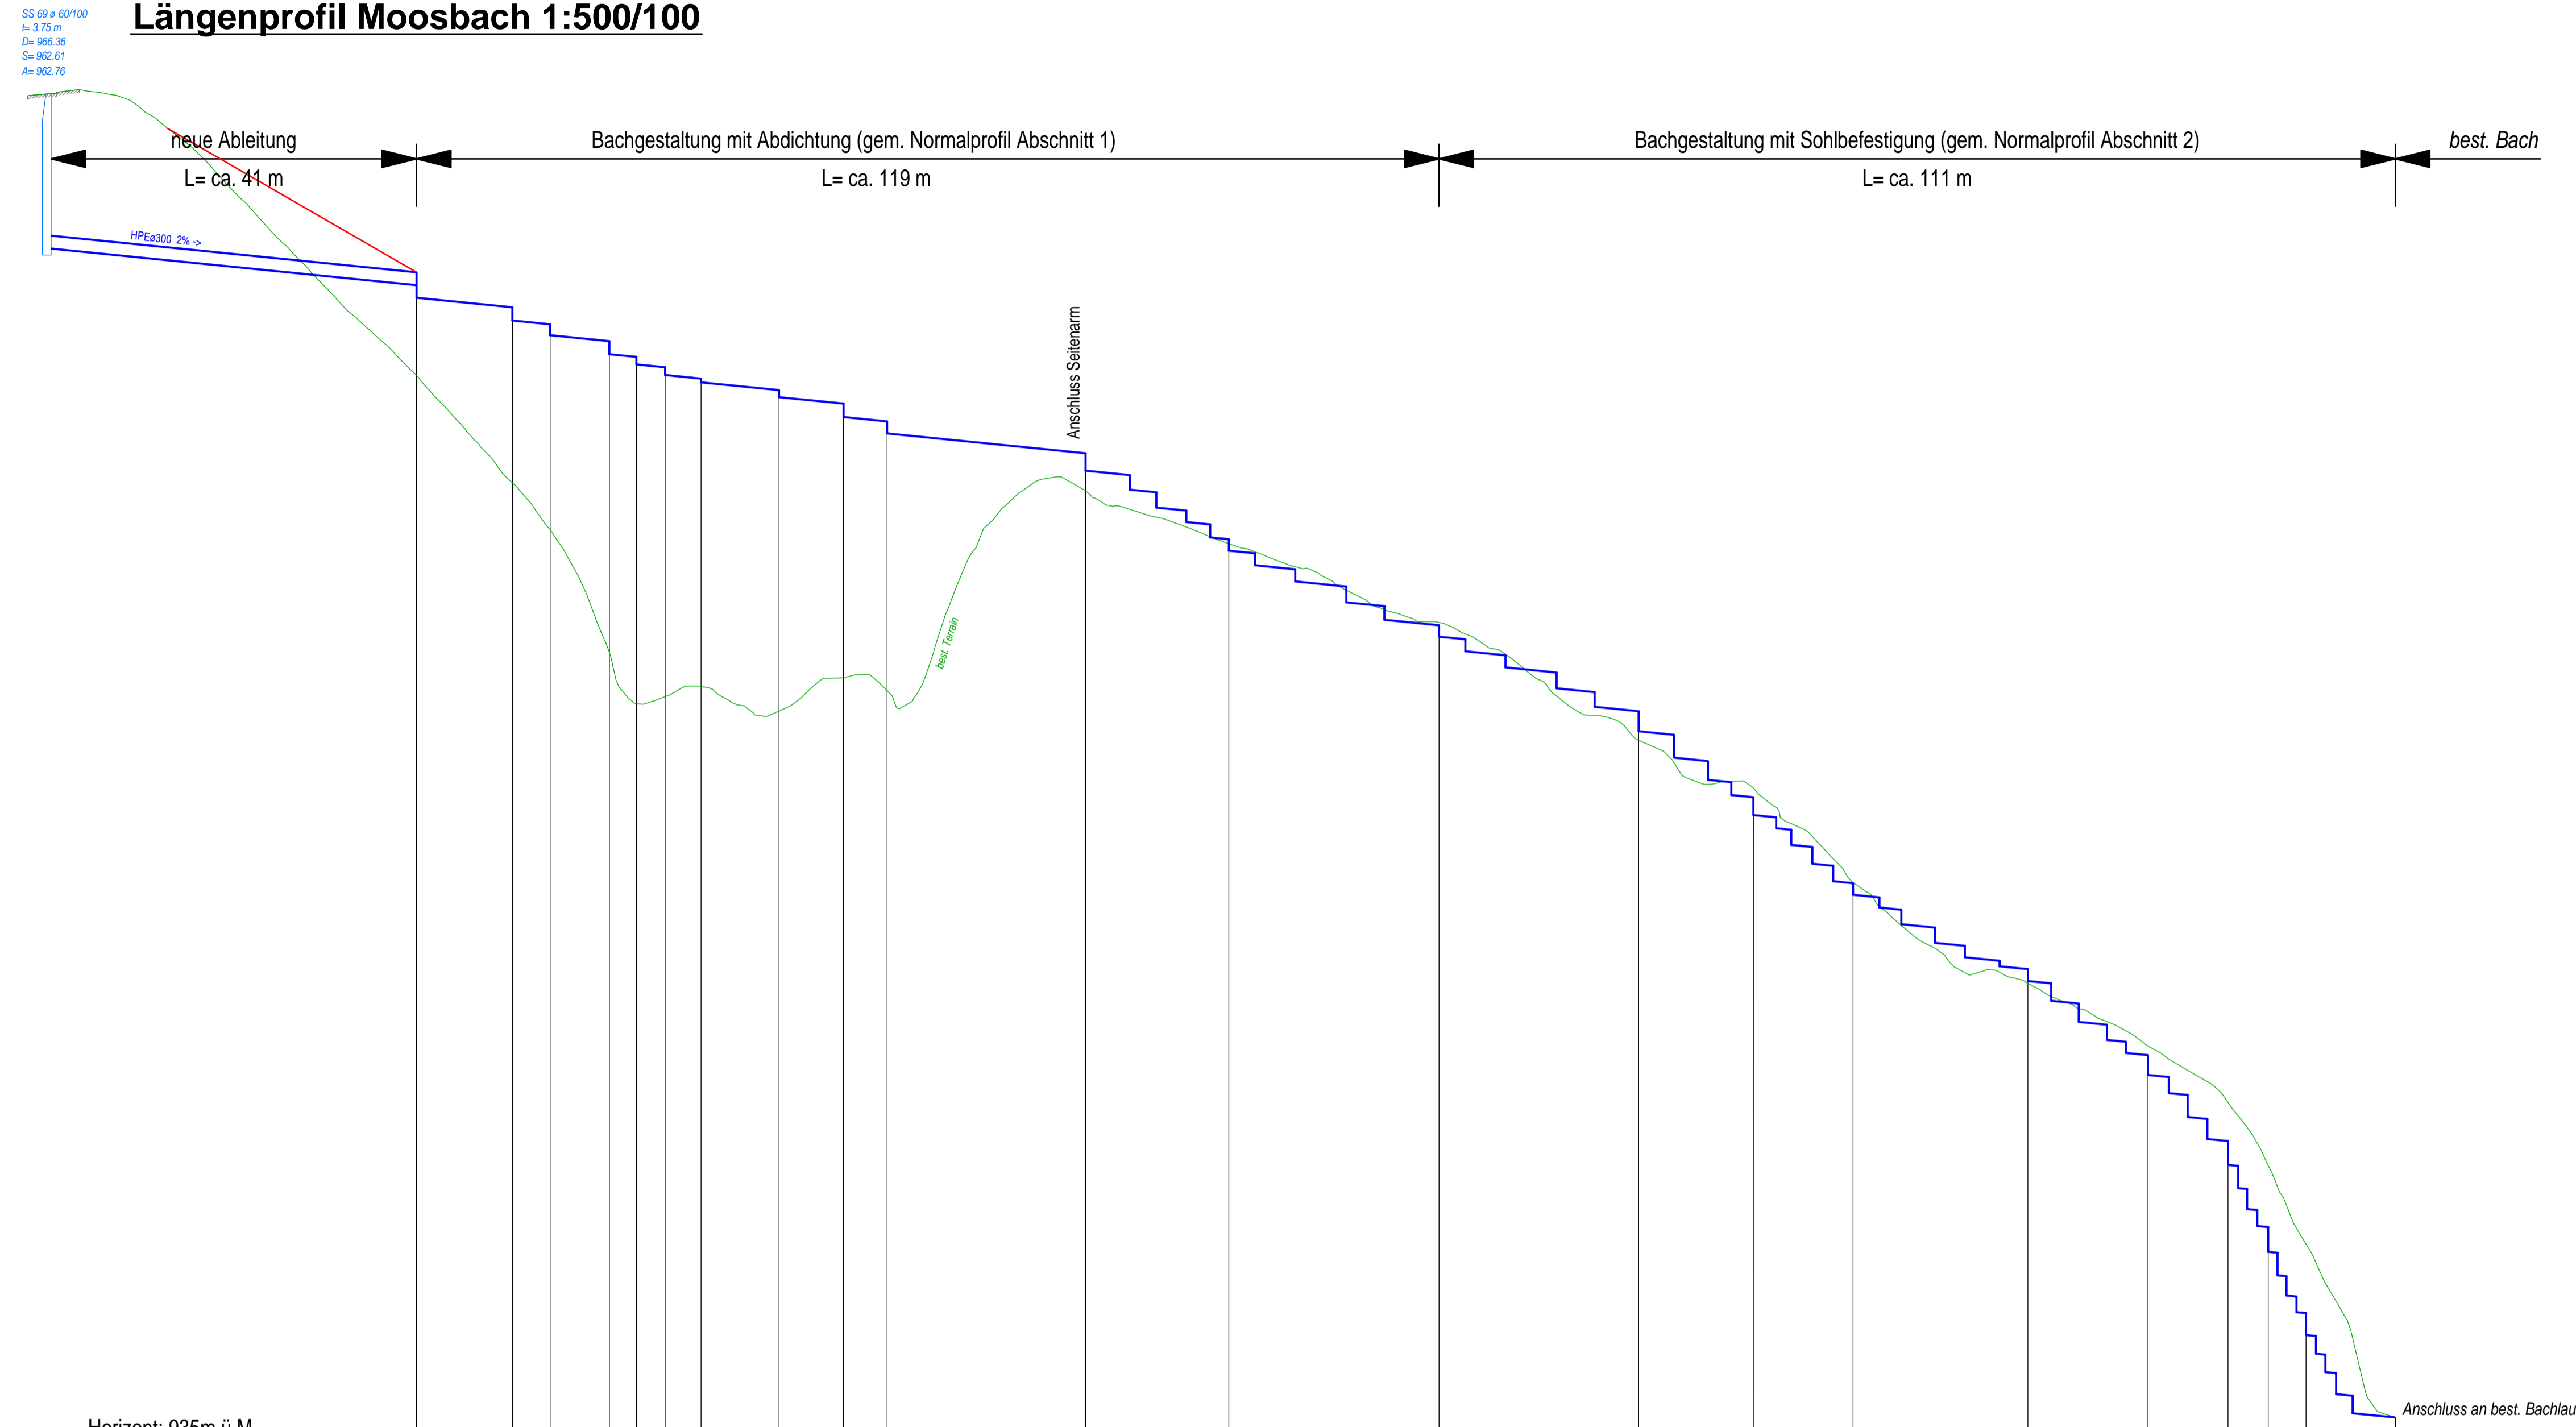

Horizont: 935m ü.M.

Profil Nr.																					
Gefälle		20%						20%		20%			20%	20%		20%	20%	20%	20%	20%	
		28.9 m						48.9 m		16.7 m		24.5 m	23.2 m	13.3 m	11.6 m	20.3 m	14.0 m	9.3 m	4.7 m	4.4 m	10.4 m

**Längenprofil Seitenarm 1:500/100**

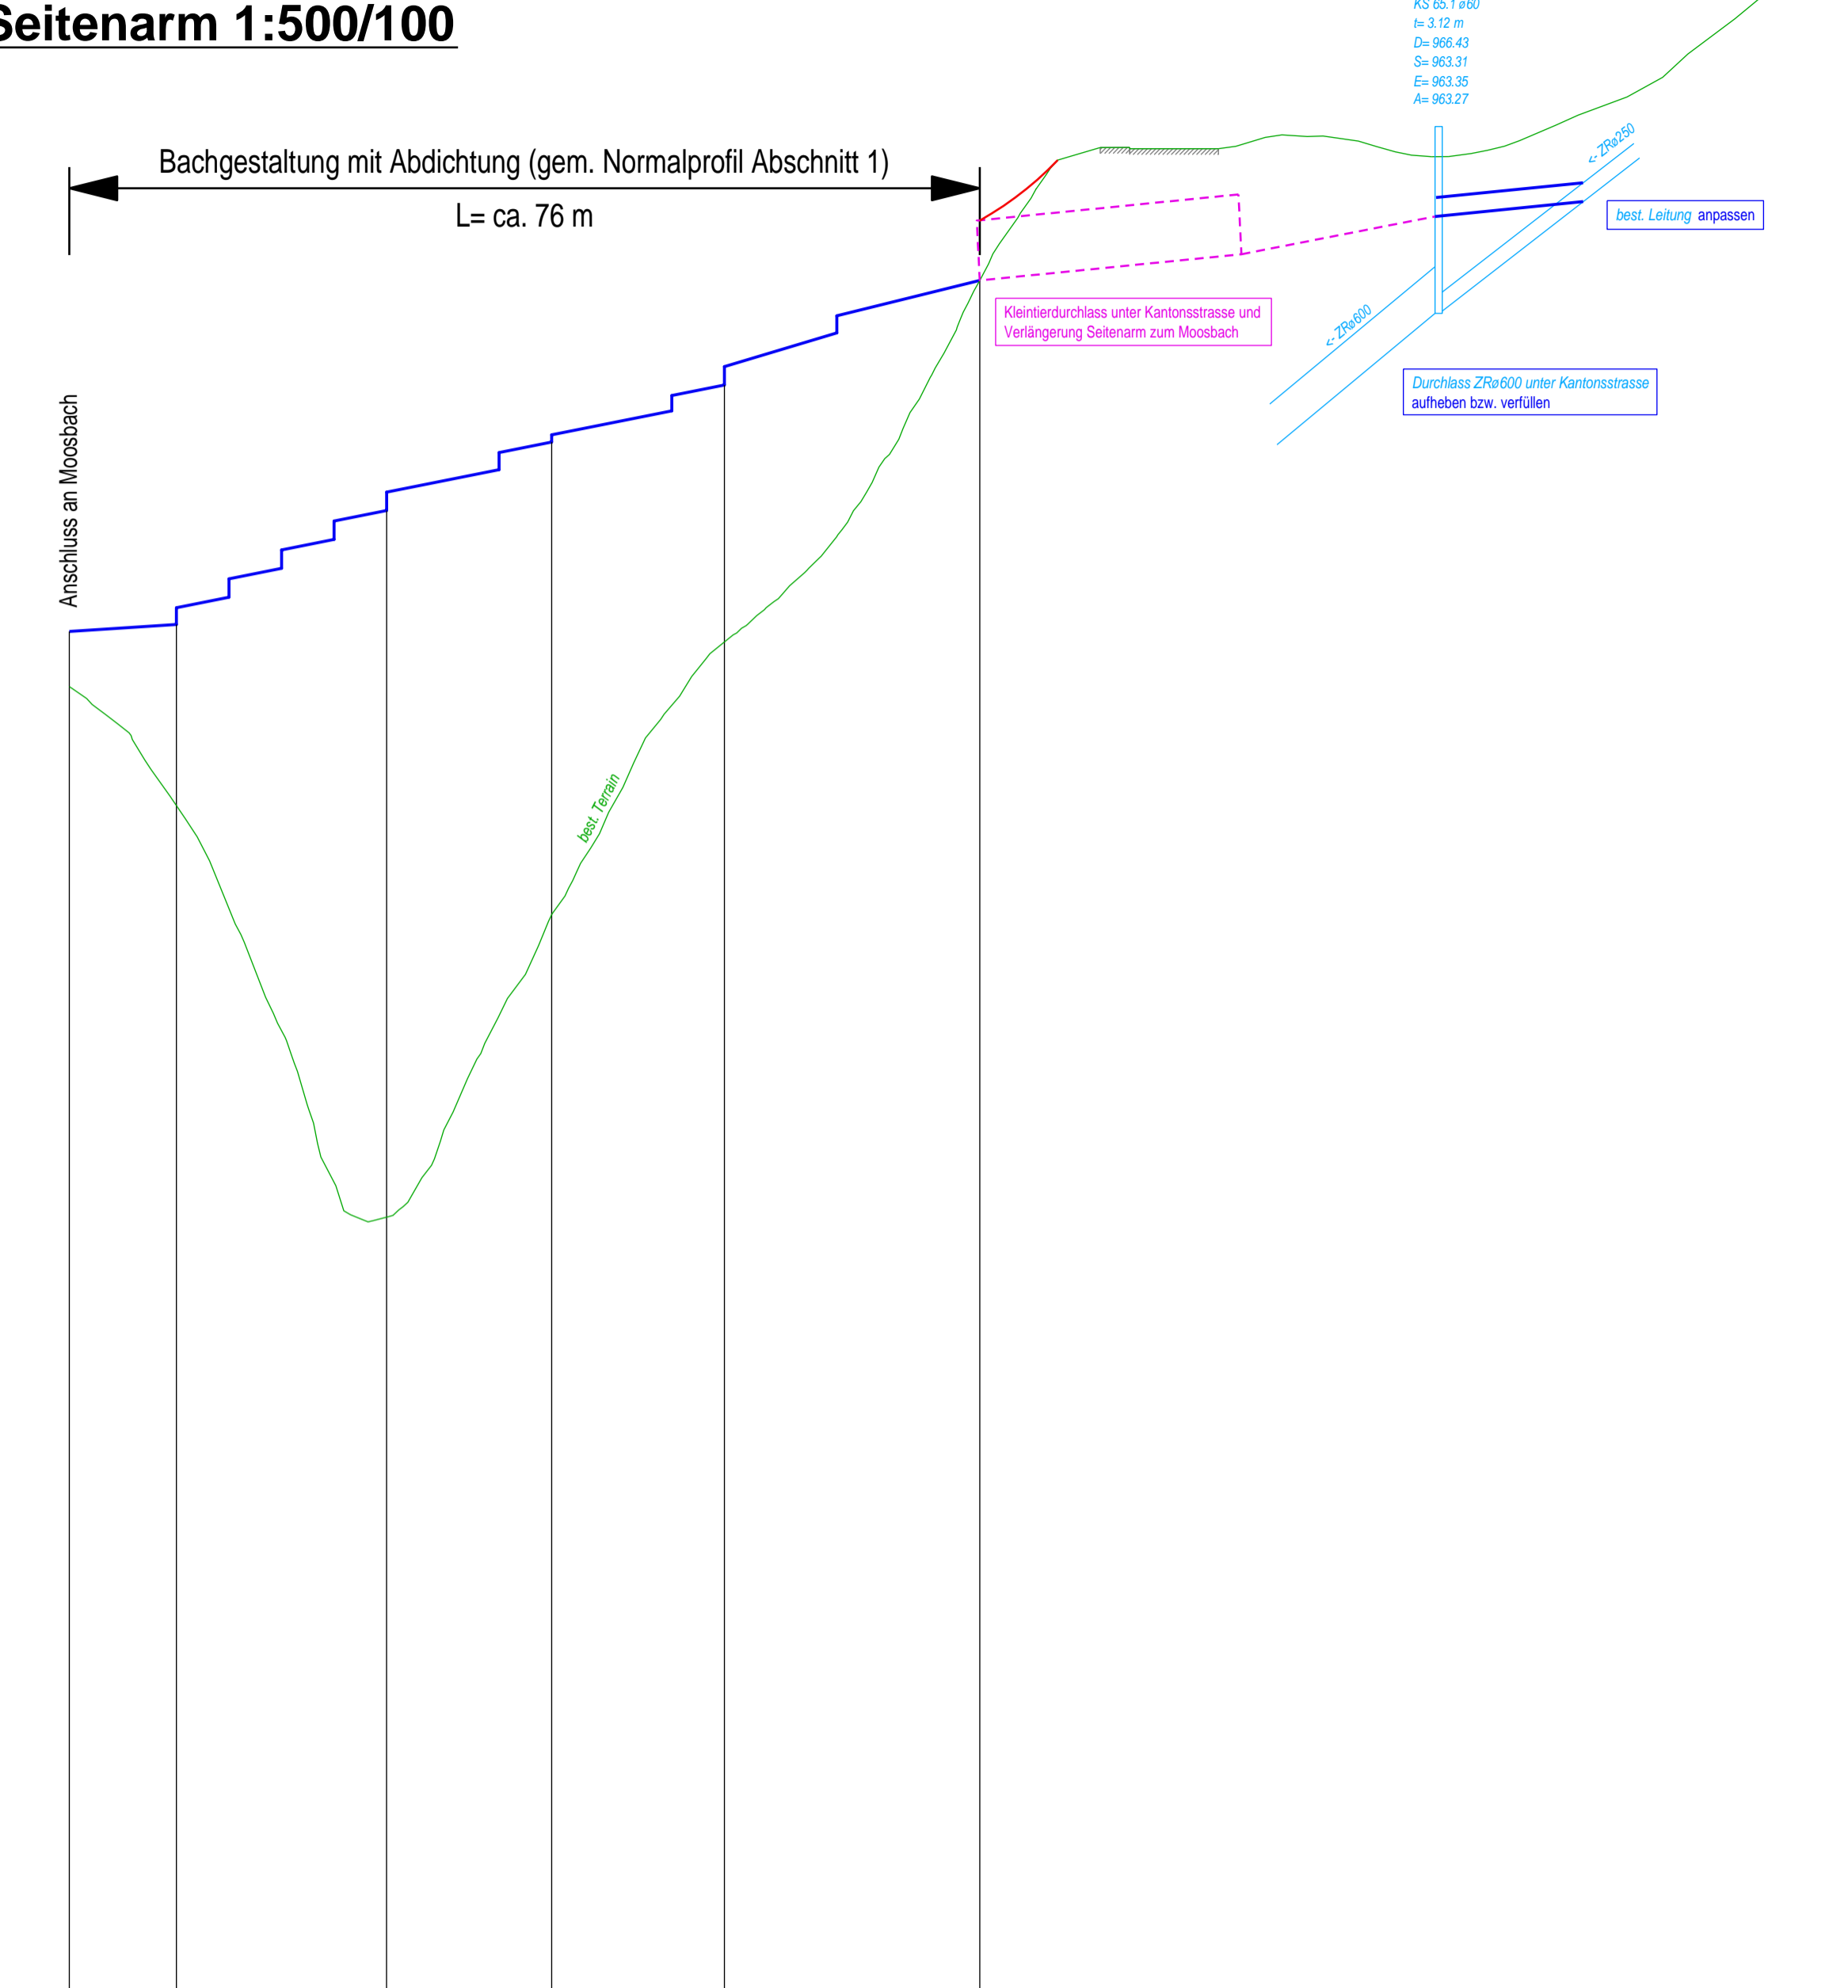

Horizont: 935m ü.M.

Profil Nr.													
